





墓碑设计


800套墓碑采购项目



目

采购单位	佛山市三水安泰基路	图号	SM-01
项目名称		阶段	施工图
图纸内容		比例	-
			2023年7月

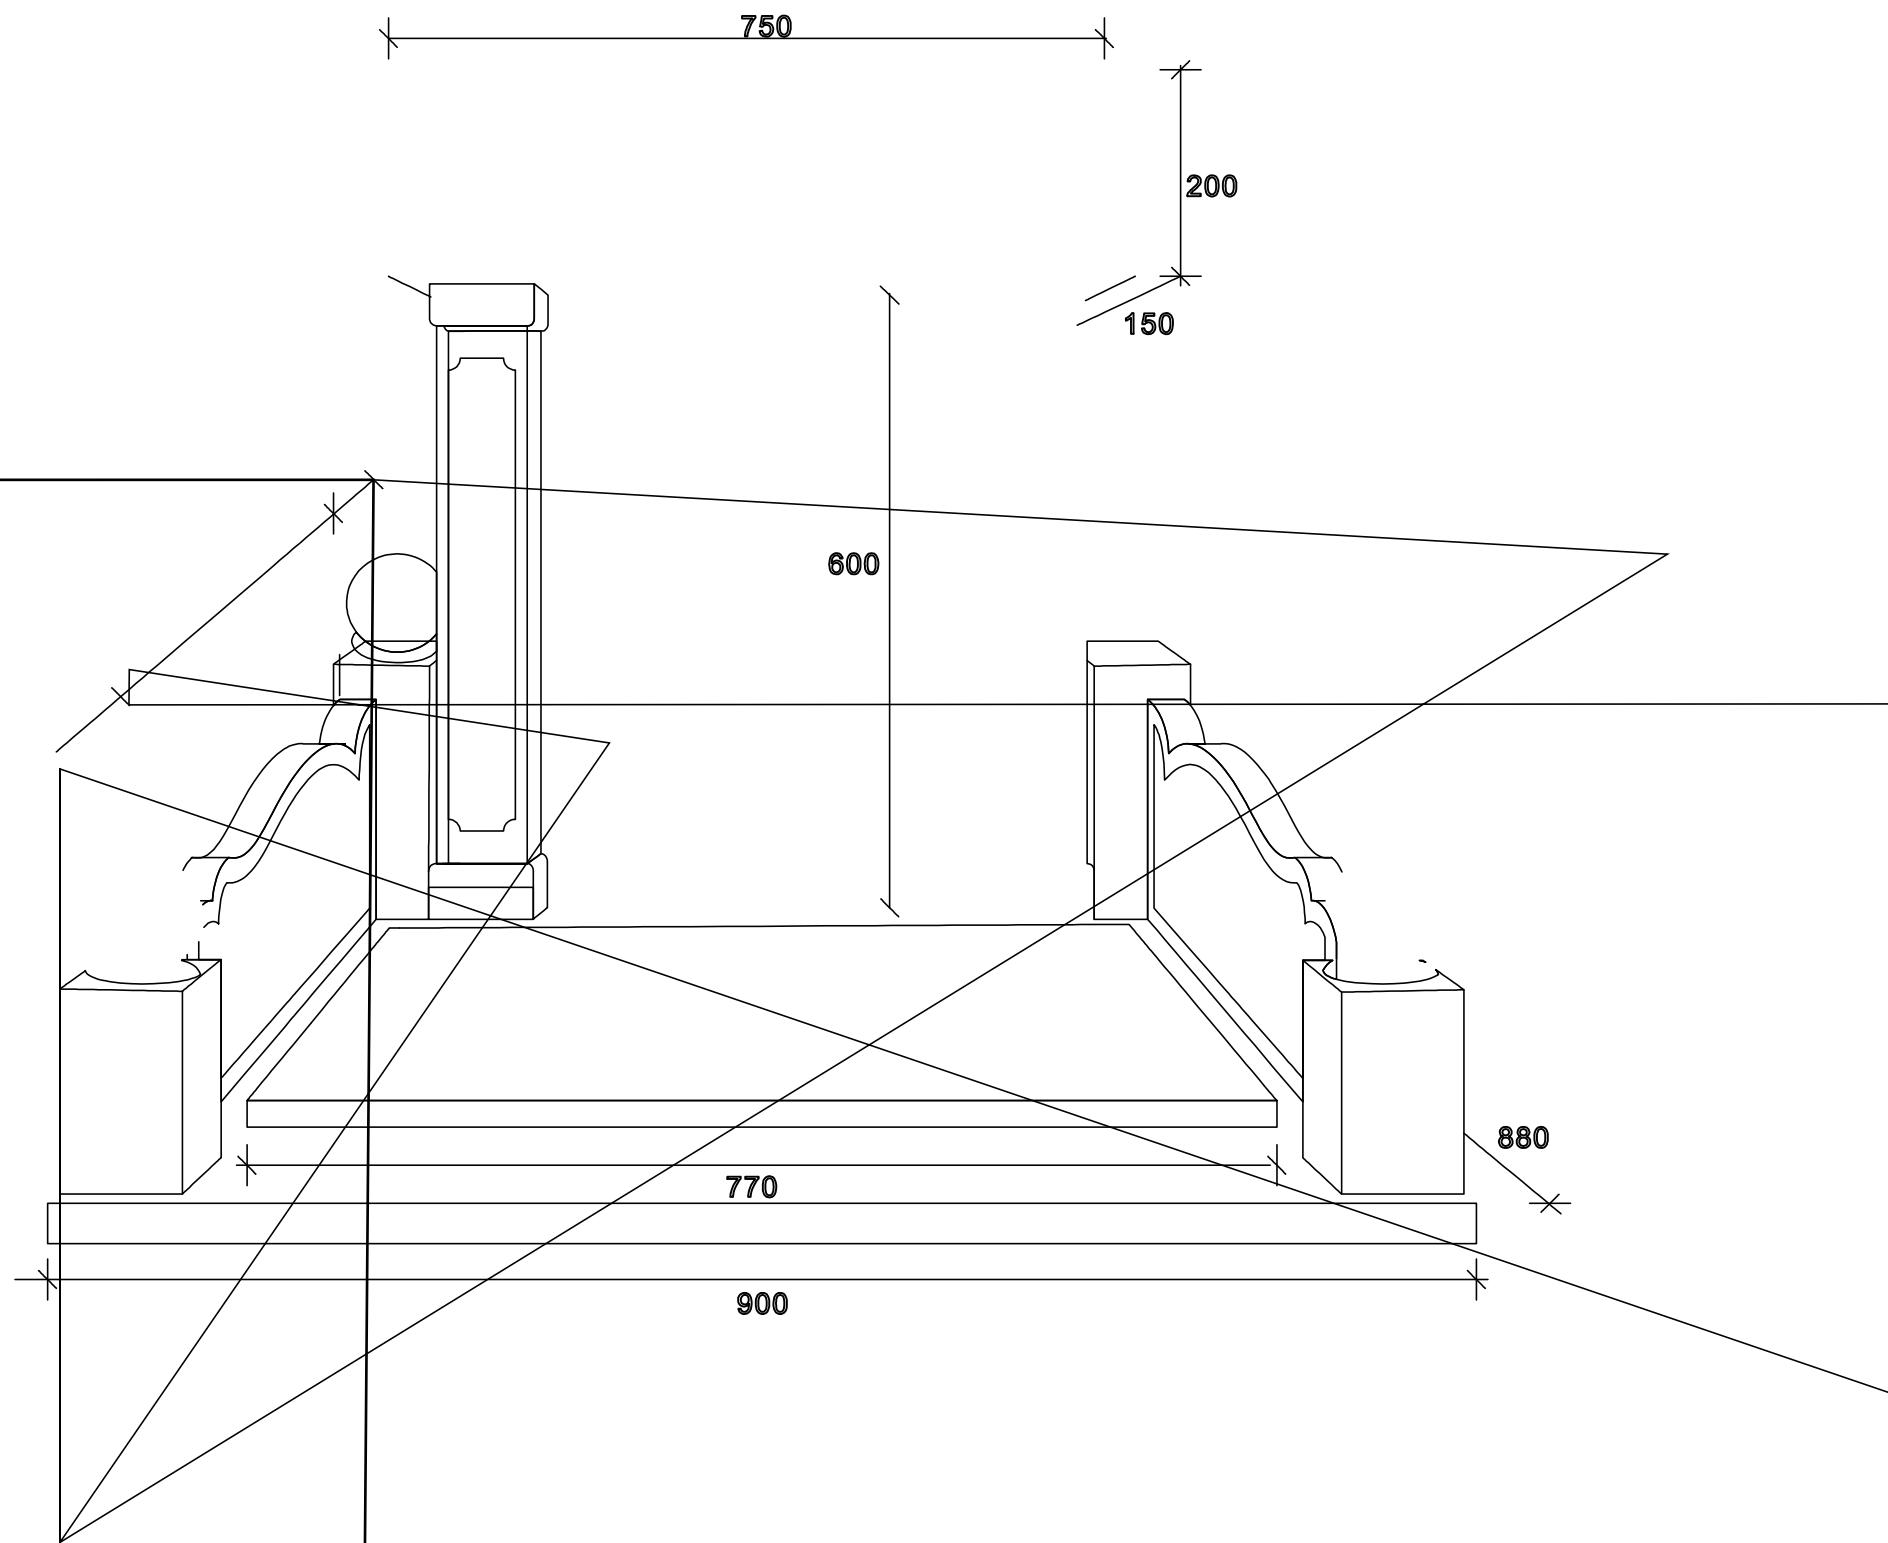

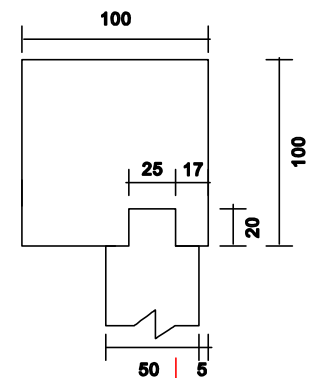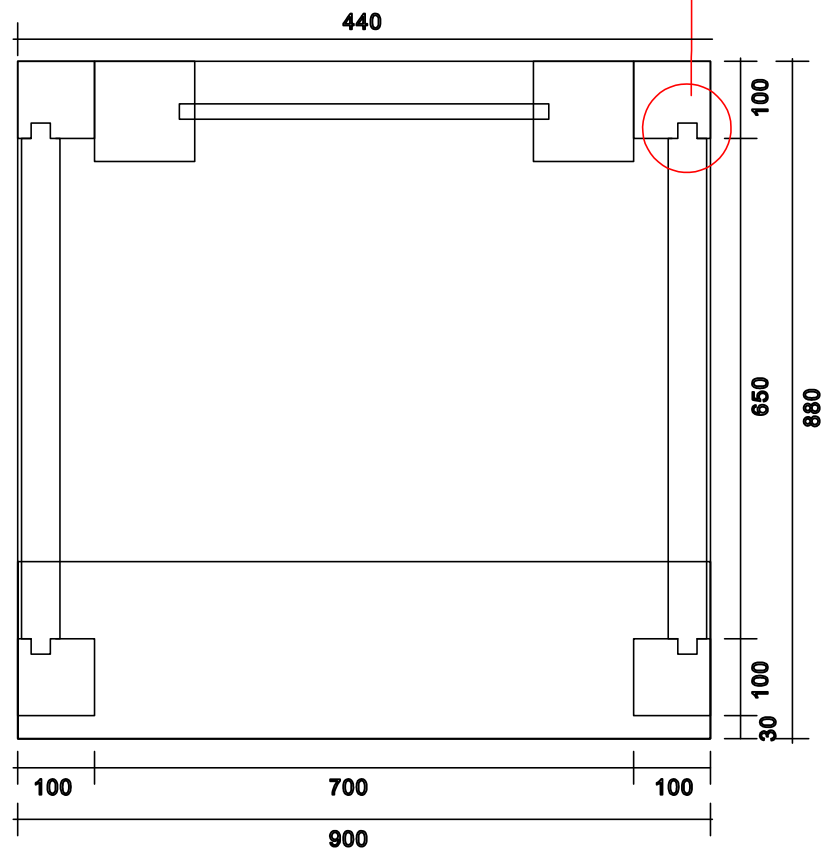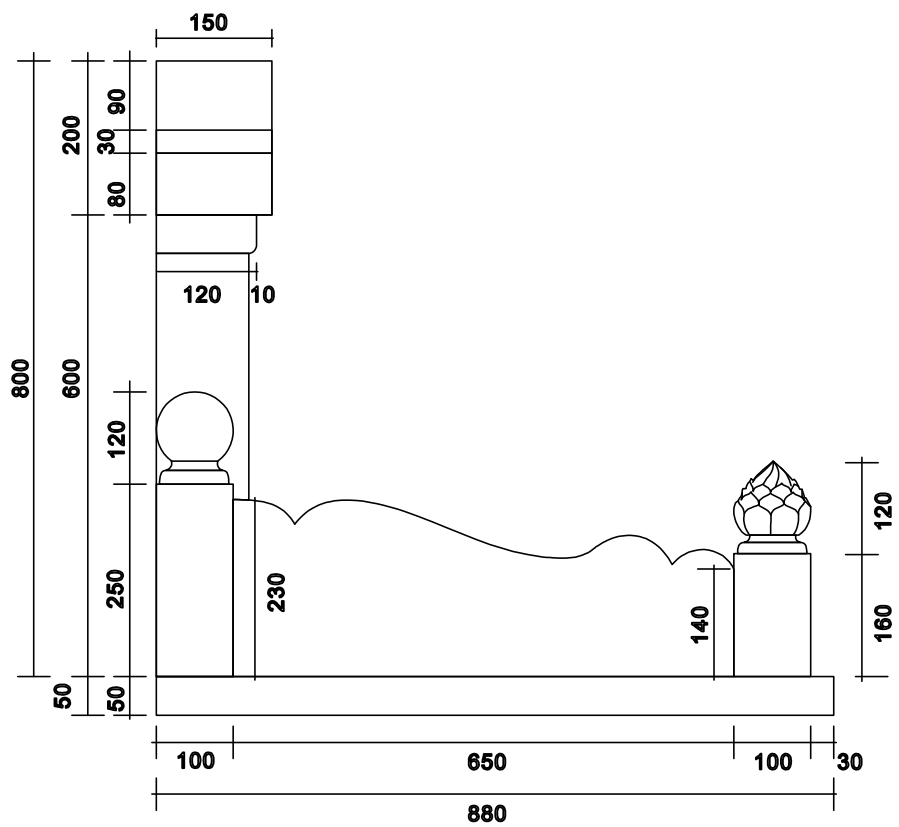

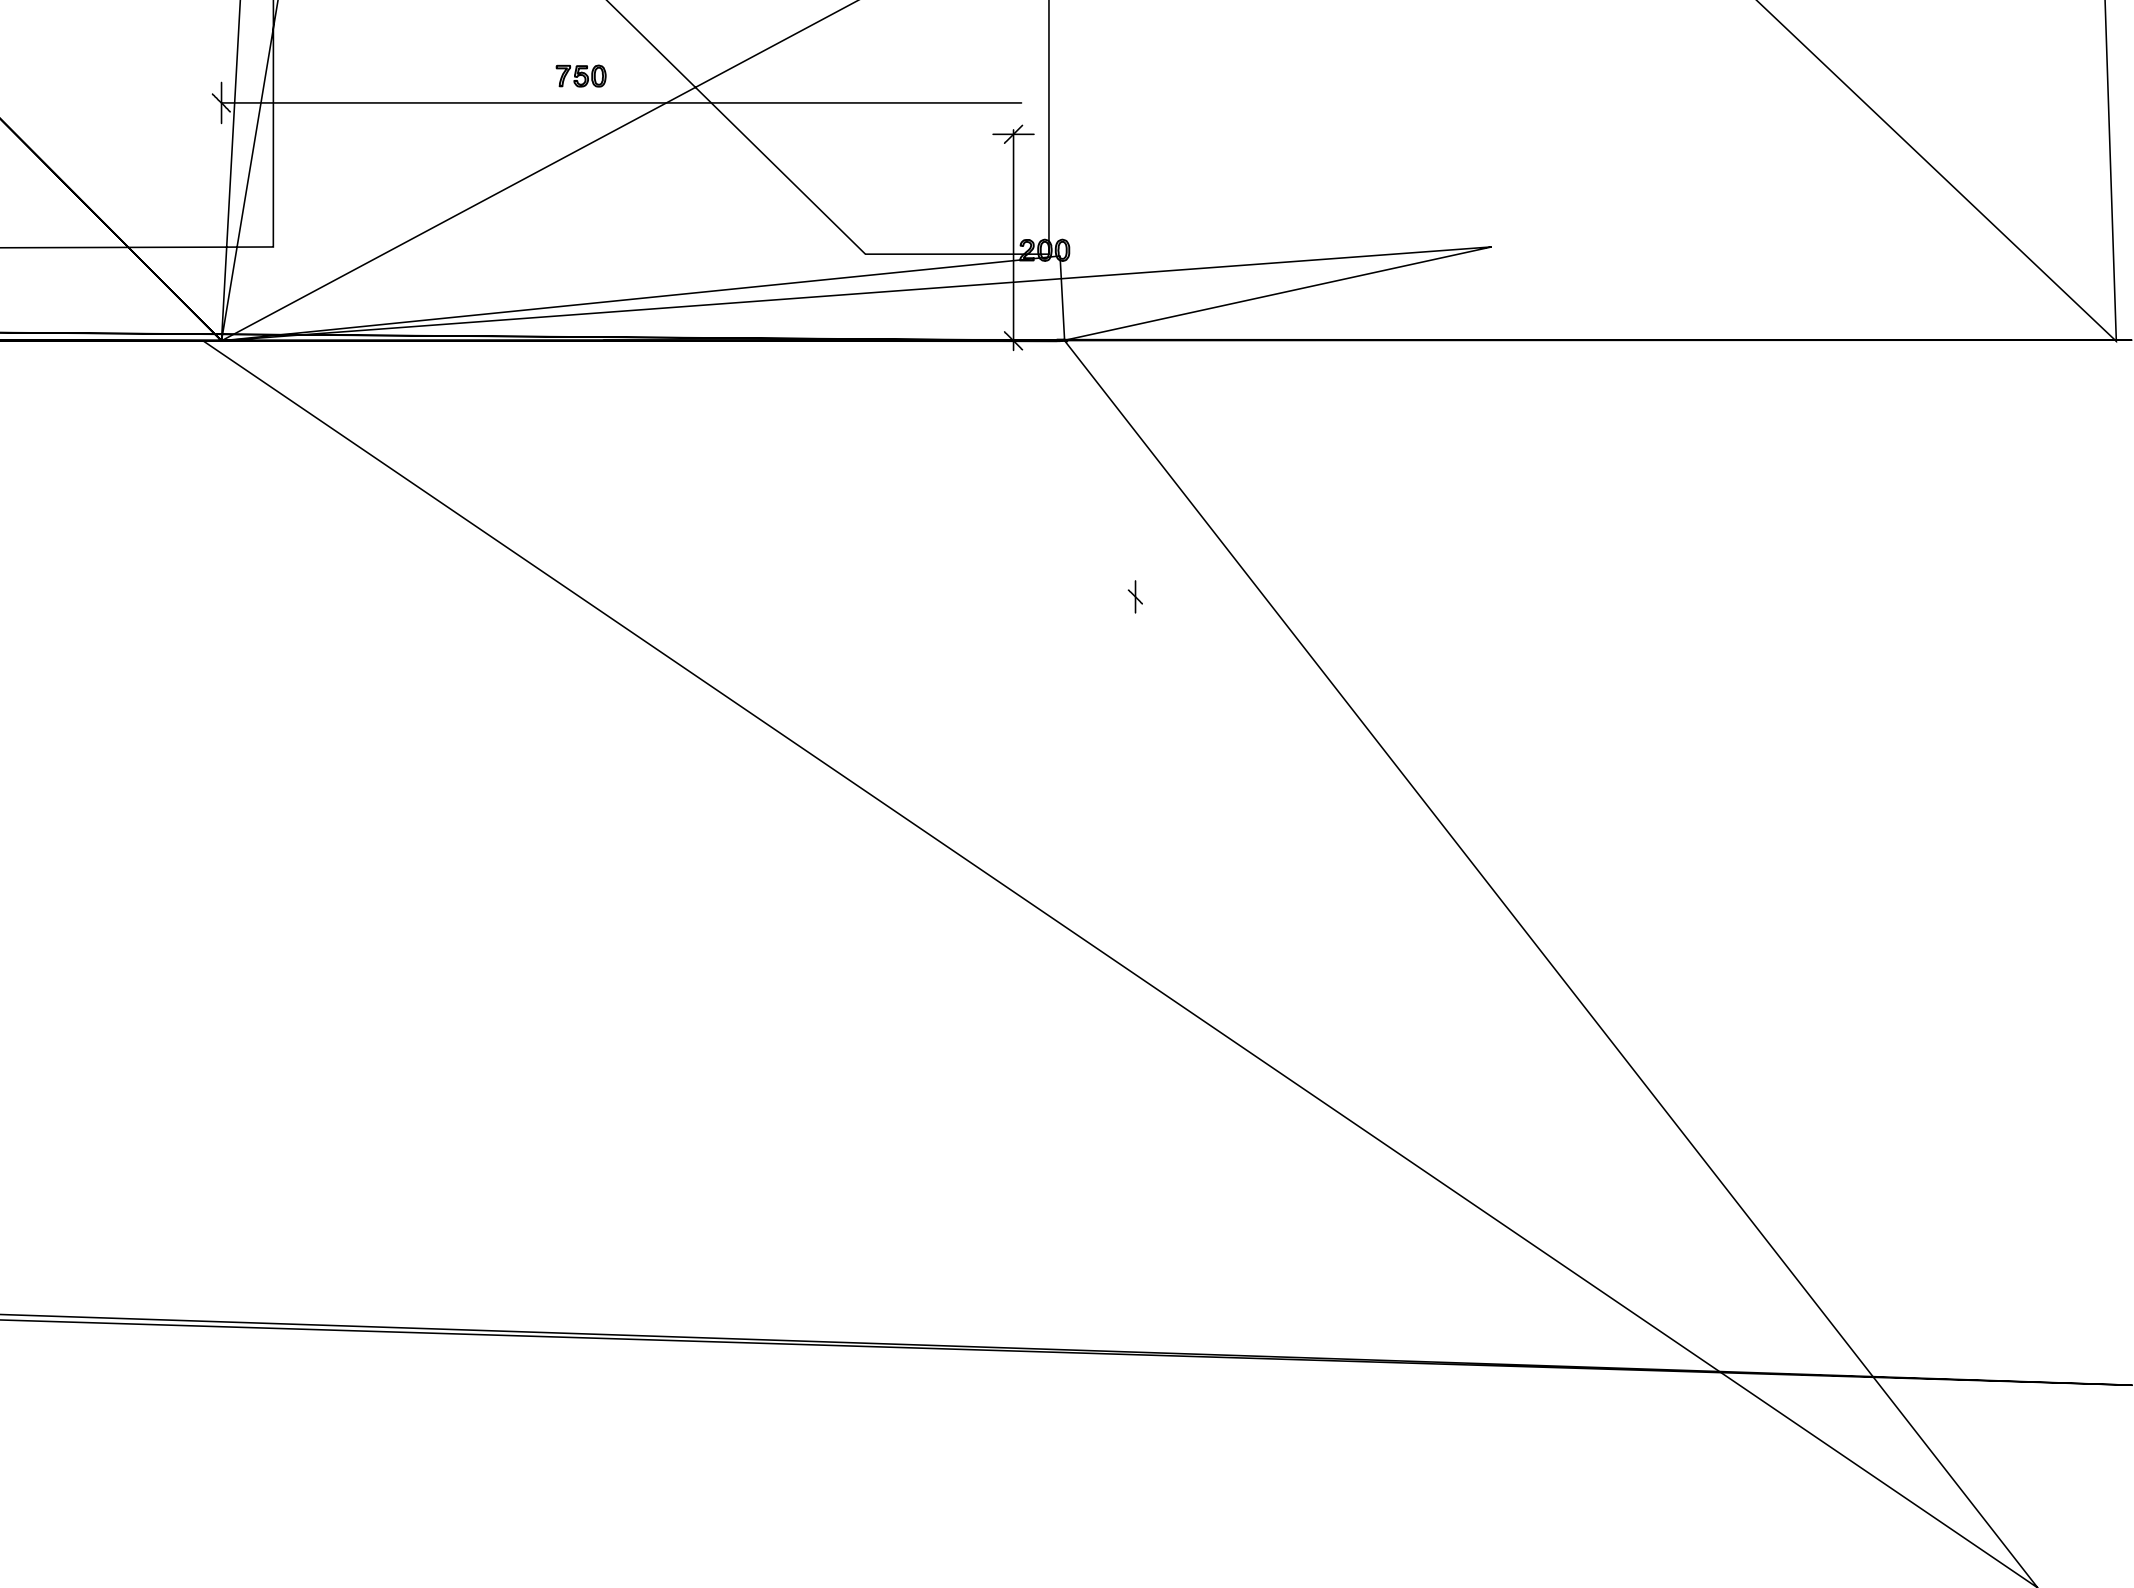

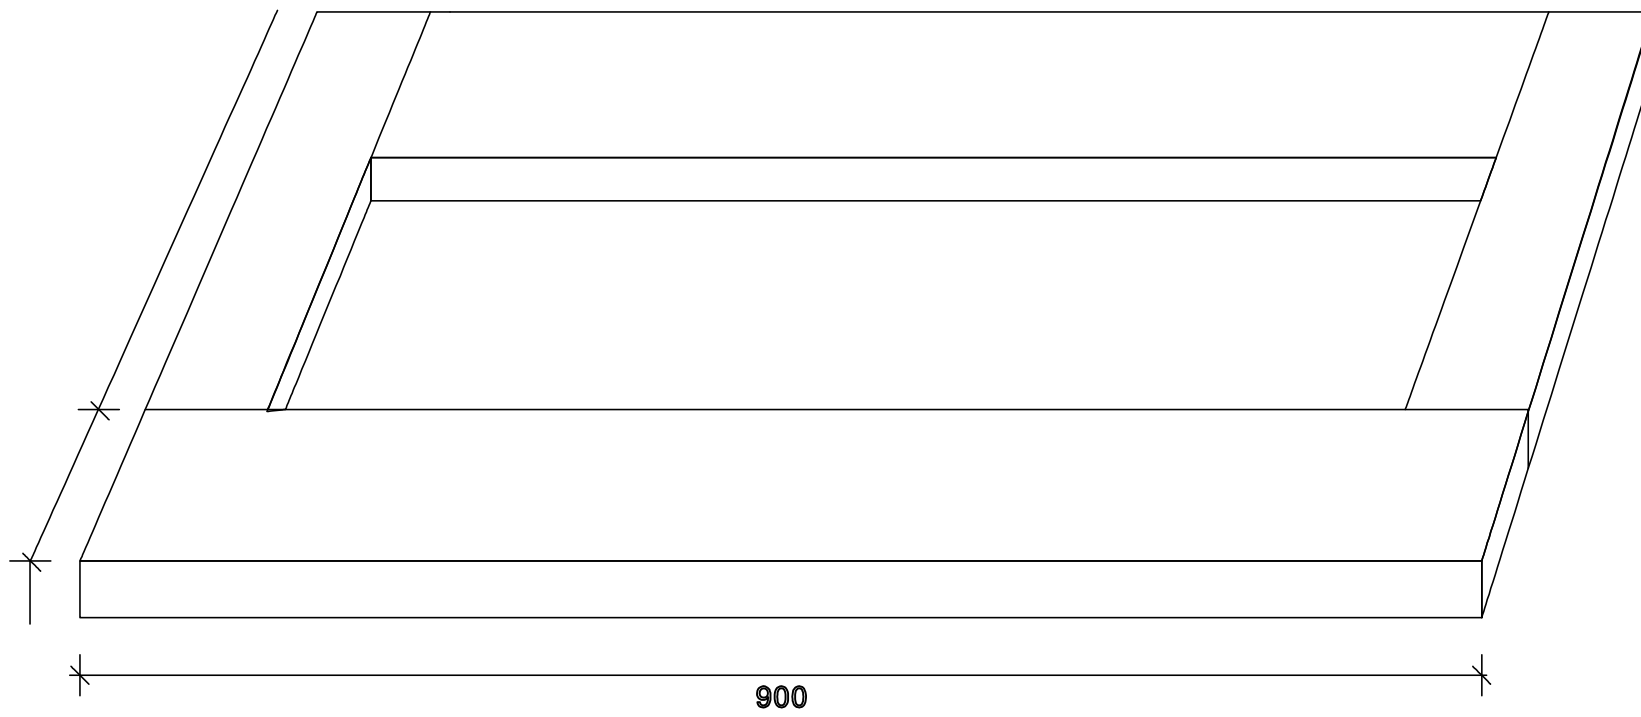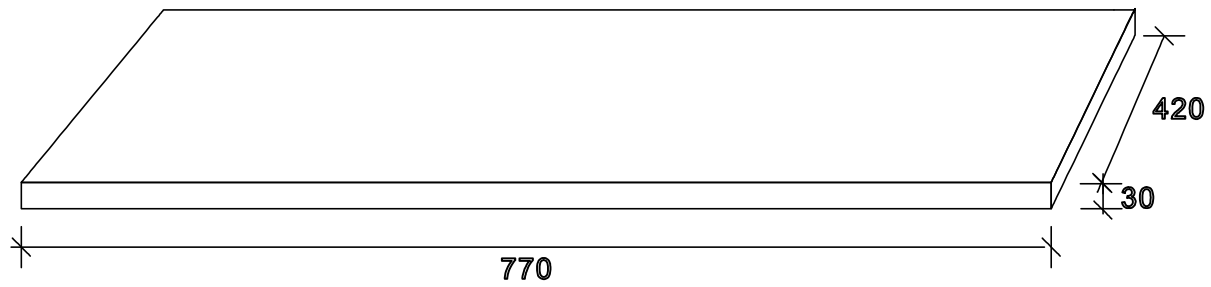

图号 C